

Tarcal Község Önkormányzata Képviselő-testületének 11/2022. (V. 25.) önkormányzati rendelete

Tarcal Község Helyi Építési Szabályzatáról szóló 5/2005.(IV.12.) számú önkormányzati rendelet módosításáról

Tarcal Község Önkormányzata Képviselő-testülete az épített környezet alakításáról és védelméről szóló 1997. évi LXXVIII. törvény 9/B. § (2) bekezdés b) pontjában, 13. § (1) bekezdésében, valamint 62. § (6) bekezdés 6. pontjában kapott felhatalmazás alapján, az Alaptörvény 32. cikk (1) bekezdés a) pontjában, Magyarország helyi önkormányzatairól szóló 2011. évi CLXXXIX. törvény 13. § (1) bekezdés 1. pontjában, valamint az épített környezet alakításáról és védelméről szóló 1997. évi LXXVIII. törvény 6. § (1) bekezdésében meghatározott feladatkörében eljárva, a településfejlesztési koncepcióról, az integrált településfejlesztési stratégiáról és a településrendezési eszközökről, valamint egyes településrendezési sajátos jogintézményekről szóló 314/2012. (XI. 8.) Korm. rendelet 41. § szakaszban biztosított véleményezési jogkörében eljáró állami főépítési, környezetvédelmi és természetvédelmi, népegészségügyi, közlekedési hatósági, örökségvédelmi, ingatlanügyi, földügyi igazgatási, erdészeti és bányafelügyeleti hatáskörében eljáró Borsod-Abaúj-Zemplén Megyei Kormányhivatala, közlekedési, népegészségügyi és örökségvédelmi hatáskörben eljáró Budapest Főváros Kormányhivatala, Aggteleki Nemzeti Park Igazgatósága, tűzvédelmi, polgári védelmi, valamint területi vízvédelmi és területi vízügyi hatóságként is eljáró Borsod-Abaúj-Zemplén Megyei Katasztrófavédelmi Igazgatóság, Országos Vízügyi Főigazgatóság, Észak-magyarországi Vízügyi Igazgatóság, Budapest Főváros Kormányhivatala, honvédelemért felelős miniszter, kulturális örökség védelméért felelős miniszter, vasúti és légiközlekedési hatósági hatáskörében eljáró Innovációs és Technológiai Minisztérium, Borsod-Abaúj-Zemplén Megyei Rendőr-főkapitányság, Szabályozott Tevékenységek Hatósága, Nemzeti Média- és Hírközlési Hatóság, Országos Atomenergia Hivatal, Borsod-Abaúj-Zemplén Megyei Önkormányzat; a szomszédos települések Önkormányzatai, a településfejlesztési és településrendezési dokumentumok, valamint az egyes településrendezési sajátos jogintézmények partnerségi egyeztetési szabályairól szóló 6/2017. (IV. 18.) sz. önkormányzati rendelet szerinti partnerek véleményének kikérésével a következőket rendeli el:

1. §

Tarcal Község Önkormányzatának Képviselő-testülete Helyi Építési Szabályzatáról szóló 5/2005.(IV.12.) számú rendelet mellékletét képező T-3 jelű belterületi szabályozási tervlapján az e rendelet 1. melléklet szerinti „Módosított terület határa”-val jelölt terület helyébe a Szab-5 jelű szabályozási fedvény-tervlap lép.

2. §

Ez a rendelet a kihirdetését követő napon lép hatályba.

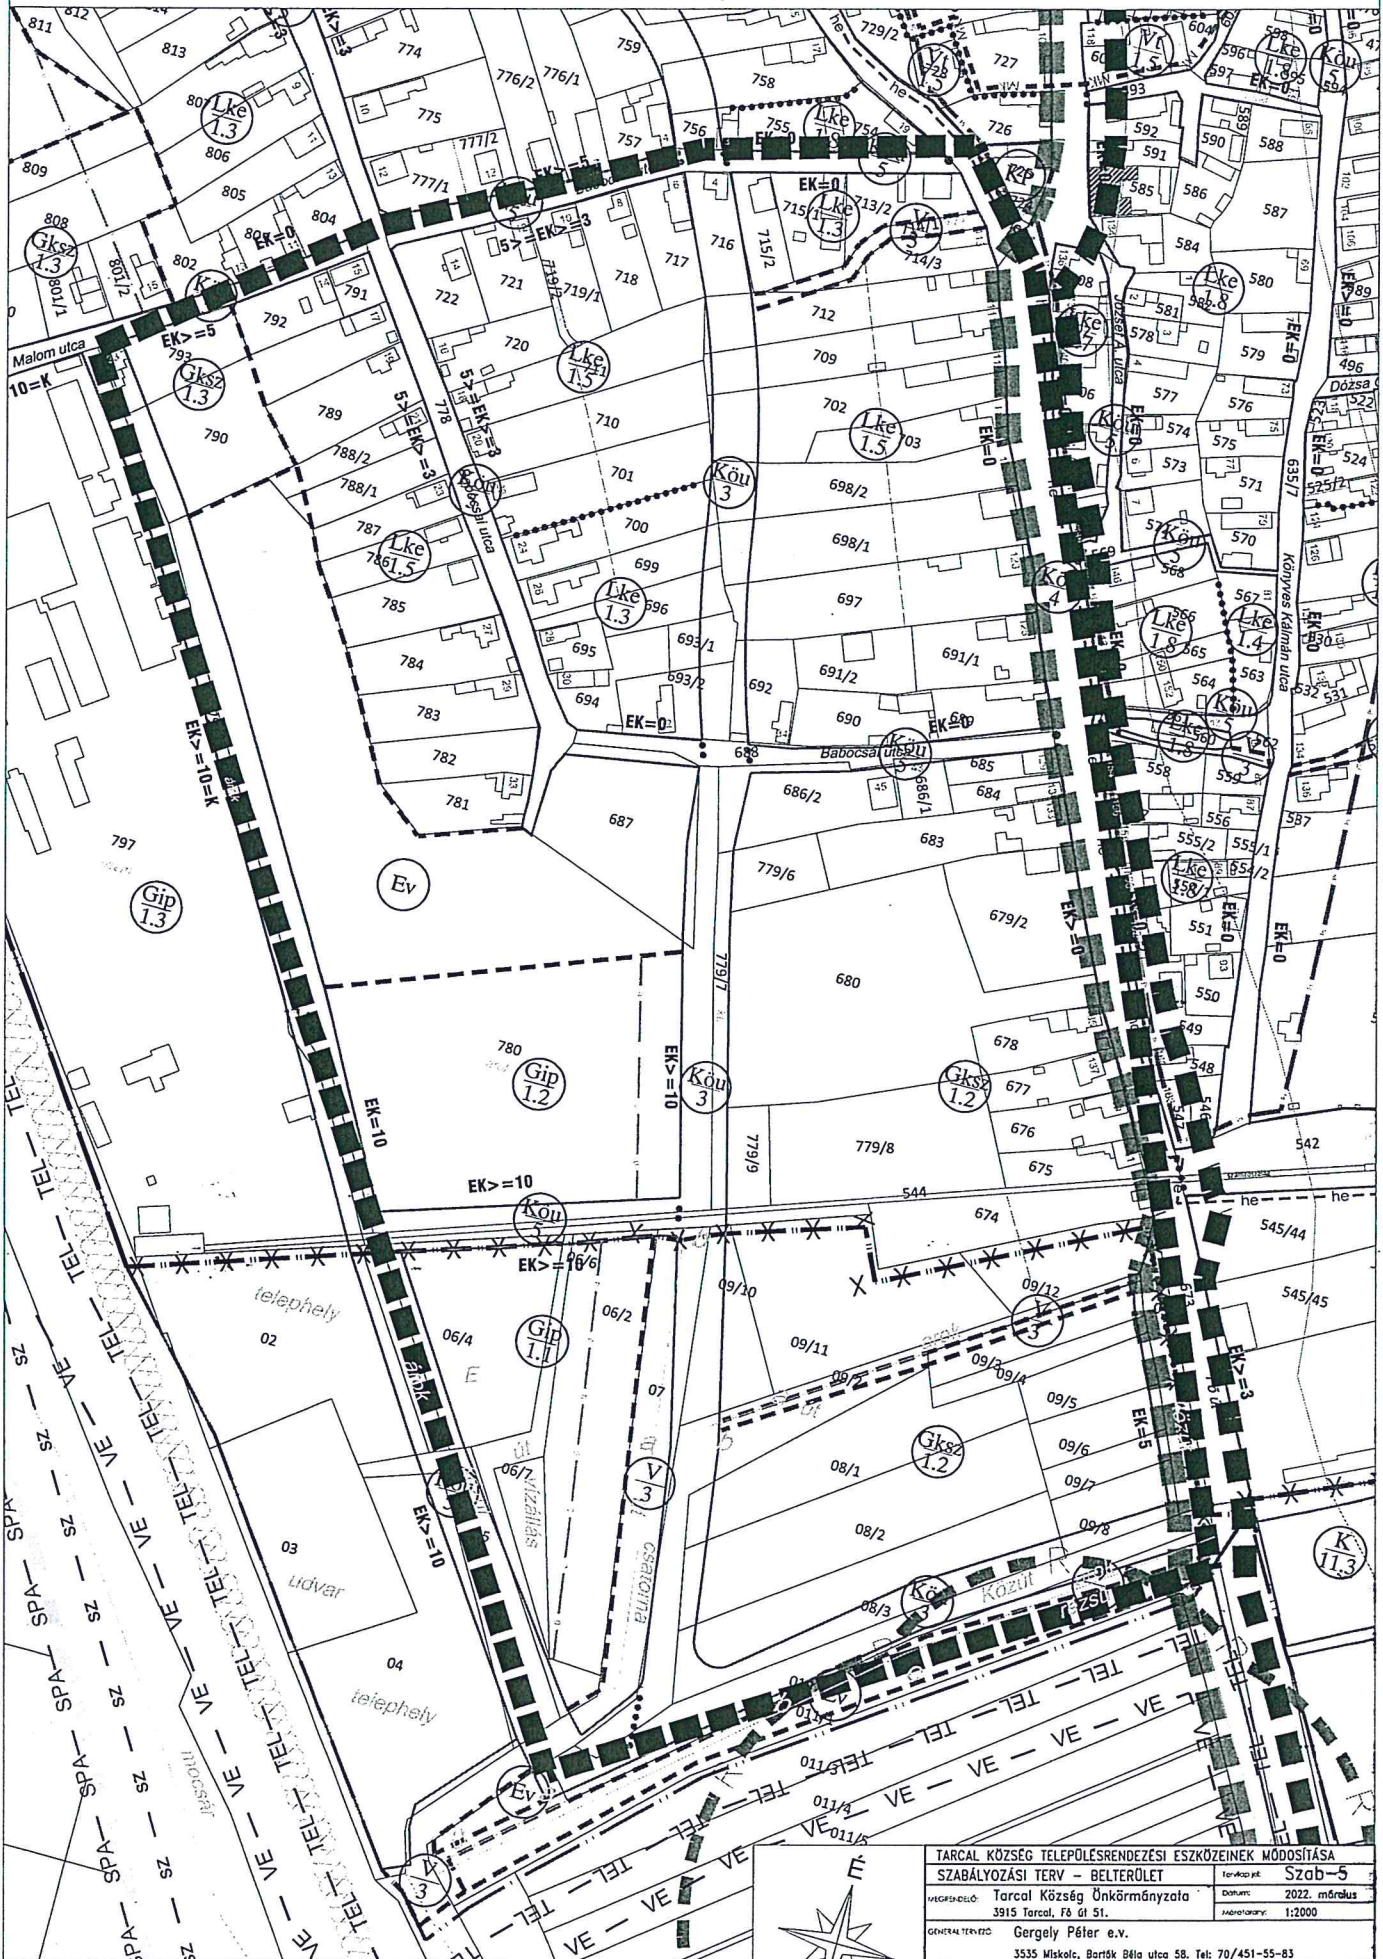

Butta László
polgármester



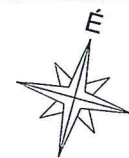

Dr. Kovács Zoltán
jegyző

(A melléklet szövegét a(z) 11-2022.rendelet 1.melléklet.pdf elnevezésű fájl tartalmazza.)

1. melléklet Tarcal Község Önkormányzata Képviselő-testületének 11/2022. (V.25) sz. rendelethez
SZABÁLYOZÁSI FEDVÉNYTERV LAP



Jelmagyarázat
Módosított terület határa: ■■■■■■



TARCAL KÖZSÉG TELEPÜLÉSRENDEZÉSI ESZKÖZEINEK MÓDOSÍTÁSA	
SZABÁLYOZÁSI TERV – BELTERÜLET	
MAGYAR ELŐZŐ: Tarcal Község Önkormányzata 3915 Tarcal, Fő út 51.	Dátum: 2022. március Méretarány: 1:2000
GENERAL TERVEZŐ: Gergely Péter e.v. 3535 Miskolc, Bartók Béla utca 58. Tel: 70/451-55-83	
TELEPÜLÉSTERVEZŐ: Gergely Péter TT 05-0489	
KÉSZÜLT AZ ÁLLAMI ALAPADATOK FELHASZNÁLÁSÁVAL.	